04003841605970008

3371

ΕΦΗΜΕΡΙΣ ΤΗΣ ΚΥΒΕΡΝΗΣΕΩΣ

ΤΗΣ ΕΛΛΗΝΙΚΗΣ ΔΗΜΟΚΡΑΤΙΑΣ

ΤΕΥΧΟΣ ΤΕΤΑΡΤΟ Αρ. Φύλλου 384

16 Μαΐου 1997

ΠΕΡΙΕΧΟΜΕΝΑ

ΑΝΑΔΑΣΩΣΕΙΣ

ΑΠΟΦΑΣΕΙΣ

Αριθ. Δ/614 (1)

Κήρυξη ως αναδασωτέας δημόσιας δασικής έκτασης στη θέση Αλμπάνι Μαραθώνα του Δήμου Αίγινας της Νομαρχίας Πειραιά.

Ο ΓΕΝΙΚΟΣ ΓΡΑΜΜΑΤΕΑΣ ΠΕΡΙΦΕΡΕΙΑΣ ΑΤΤΙΚΗΣ

Σύμφωνα με:

1) Τις διατάξεις: α) του αρ. 117 παρ. 3 του Συντάγματος της Ελλάδος.

β) Των αρ. 188 - 205 του Ν.Δ. 86/69 «περί Δασικού Κώδικος» και άρ. 37 - 44 Ν. 998/79.

γ) Του Ν. 3200/1955 «περί διοικητικής αποκεντρώσεως» σε συνδυασμό με τις διατάξεις του Ν.Δ. 532/1970 «περί συμπληρώσεως των διατάξεων διοικητικής αποκεντρώσεως» σε συνδυασμό και του 709/1970 Β.Δ/τος που εκδόθηκε σε τέλεση αυτού.

δ) Του άρ. 4 του Ν. 2240/94 ΦΕΚ 153Α' και του άρ. 14 του Ν. 2399/96 ΦΕΚ 90 Α'.

2) Τις εξής διαταγές του Υπουργείου Γεωργίας:

α) 160417/1180/9.7.1980,

β) 182447/3049/24.9.1980,

γ) 141823/24.2.1983,

δ) 80300/4928/5.8.1991.

3) Την πρόταση που υποβλήθηκε με τη 1648/10.4.97 αναφορά του αρμόδιου Δασαρχείου Πειραιά σχετικά με την κήρυξη ως αναδασωτέας της κατωτέρω δασικής έκτασης και εμβαδού 253,2 τ.μ. που καλυπτόταν από Πουρνάρια αγριελιές, σχίνα, ασπάλαθους και η οποία εκχερσώθηκε με σκαπτικό μηχάνημα. Κατόπιν περιφράχτηκε με πέτρινο τοίχο διαστάσεων 54,2 μήκος x 0,50 πλάτος x1,00 ύψος και κατασκευάσθηκε κτίσμα διαστ. 6,3x6μ. από τον κ. Κομματά Δημήτριο του Ελευθερίου κάτοικο Πατρόκλου 4 Κορυδαλλός.

Επειδή η έκταση χρειάζεται προστασία για την επαναδημιουργία της δασικής βλάστησης που καταστράφηκε με παράνομη εκχέρσωση και η οποία θα αποκατασταθεί με φυσική αναγέννηση ή πρόγραμμα τεχνητής αναδάσωσης, μέσα σε τρία χρόνια, που θα καταρτίσει το αρμόδιο Δασαρχείο και δεν υπάρχει φιλοδασική επιτροπή για να γνωμοδοτήσει πάνω στο θέμα αυτό, αποφασίζουμε:

Κηρύσσουμε ως αναδασωτέα, με σκοπό την προστασία για την επαναδημιουργία της δασικής βλάστησης, που εκχερσώθηκε δασική έκταση 253,2 τ.μ. στρέμματα.

Η έκταση αυτή, που βρίσκεται στη θέση Αλμπάνι Μαραθώνα της περιφέρειας του Δήμου Αίγινας της Νομαρχίας Πειραιά καλυπτόταν από: πουρνάρια, αγριελιές, σχίνα, ασπάλαθους σε εμβαδόν 253,2 τ.μ. και εκχερσώθηκε με σκαπτικό μηχάνημα, περιφράχτηκε με πέτρινο τοίχο διαστ. 54,2 μήκος x 0,50 πλάτος x 1,00 ύψος και κατασκευάσθηκε κτίσμα διαστ. 6,3μx6μ. από τον κ. Κομματά Δημήτριο του Ελευθερίου κάτοικο Πατρόκλου 4 Κορυδαλλός.

Σχετικό διάγραμμα με κλίμακα 1:250, το οποίο αποτελεί αναπόσπαστο μέρος της απόφασης αυτής και στο οποίο η έκταση φαίνεται με τα στοιχεία και με όρια:

Ανατολικά: Με δασική έκταση.

Δυτικά: Με κτίσμα του ιδίου.

Βόρεια: Με δασική έκταση.

Νότια: Με δρόμο.

Η απόφαση αυτή να δημοσιευθεί στην Εφημερίδα της Κυβερνήσεως.

Πειραιάς, 22 Απριλίου 1997


Με εντολή Γεν. Γραμ. Περιφέρειας Αττικής
Ο Προϊστάμενος της Περ/κής Δ/νσης
ΣΠΥΡ. ΔΗΜΗΤΡΑΚΑΚΗΣ

Τοπογραφικό Διάγραμμα

Δασικής.

Έκτασης που καταλήφθηκε και εκχερσώθηκε παράνομα στη θέση Αλμυράκι Μαραθώνα .... περιφέρειας Δήμου Αίγινας από το/τους 1) Καμματά Δημ. και 2) Βασιλείου Θεόδωρο εμβαδού 253,2 τ.μ. και κηρύσσεται αναδασωτέα

Κλίμακα 1:250

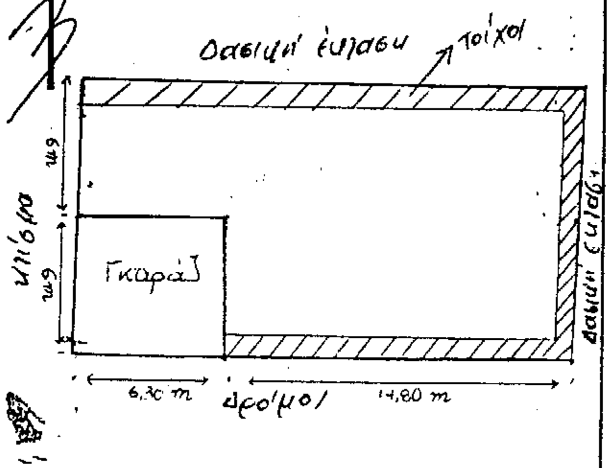

Απόσπασμα Χάρτου Γ.Υ.Σ. 1:5000
Αριθ. Πινακίδας 6478/7



Ανήκει στην 614/22-4-97 Απόφαση του Περιφ. Δ/ντή Πειραιά

Αίγινα 26-11-1996
Ο συντάκτης

ΘΕΩΡΗΘΗΚΕ

Πειραιάς 22-4-97
Ο Προϊστ. Περιφ. Δ/σης Πειραιά
Σπυρ. Δημητρακάκης

Πειραιάς 22/4/97
Ο Δ/ντής Δασών
Ευθύμιος Θεοδωρόπουλος
Δασολόγος με Α βαθμό

Πειραιάς 18/4/97
Ο Δασάρχης
Γεώργιος Γκλεζάκος
Δασολόγος με βαθμό Α

ΠΟΛΕΟΔΟΜΙΑ

ΑΠΟΦΑΣΕΙΣ

Αριθ. 1047 (2)

Έγκριση Τοπικού Ρυμοτομικού Σχεδίου για τον καθορισμό χώρου ανέγερσης Πολιτιστικού - Εκθεσιακού Περιβαλλοντικού Κέντρου στη θέση Τρία Ποτάμια Κοινότητος Καλλιρόης Ν. Τρικάλων.

Ο ΝΟΜΑΡΧΗΣ ΤΡΙΚΑΛΩΝ

Έχοντας υπόψη:

1. Τις διατάξεις του Ν.Δ/ντος 17.7.23 «Περί σχεδίων πόλεων», όπως τροποποιήθηκαν και συμπληρώθηκαν μεταγενέστερα και ειδικότερα τα άρθρα 3,29 και 70.
2. Τις διατάξεις του Ν. 1337/83 και ειδικότερα το άρθρο 26 όπως αντικαταστάθηκε με το άρθρο 8 παρ. 13 του 1512/85.
3. Το Π.Δ. 183/86 (ΦΕΚ 70Α) και ειδικότερα το άρθρο 1 παρ. 1 αυτού.
4. Τις διατάξεις του ΒΝ. 2218/94 (ΦΕΚ 90Α/94) και του Ν. 2240/94 (ΦΕΚ 153Α/94).
5. Την αρ. 8/1997 απόφαση του Κοινοτικού Συμβουλίου Καστανέας.
6. Την αρ. 2/πρακτ 5ο/15.4.97 θετική γνωμοδότηση του Σ.Χ.Ο.Π., αποφασίζουμε:

Εγκρίνεται Τοπικό Ρυμοτομικό Σχέδιο στην περιοχή Κοινότητας Καλλιρόης με το οποίο καθορίζεται ο χώρος με στοιχεία Α-Β...Θ-Ι-Α ως χώρος ανέγερσης Πολιτιστικού-Εκθεσιακού-Περιβαλλοντικού Κέντρου στη θέση «Τρία Ποτάμια» όπως φαίνεται στο στνημμένο σχεδιάγραμμα.


Από τις διατάξεις της απόφασης αυτής δεν προκαλείται δαπάνη σε βάρος του Προϋπολογισμού της Κοινότητας.

Η απόφαση αυτή με το σχεδιάγραμμα που τη συνοδεύει να δημοσιευθεί στην Εφημερίδα της Κυβερνήσεως.

Τρίκαλα, 23 Απριλίου 1997


Ο Νομάρχης


ΣΤΕΦ. ΠΑΤΡΑΜΑΝΗΣ

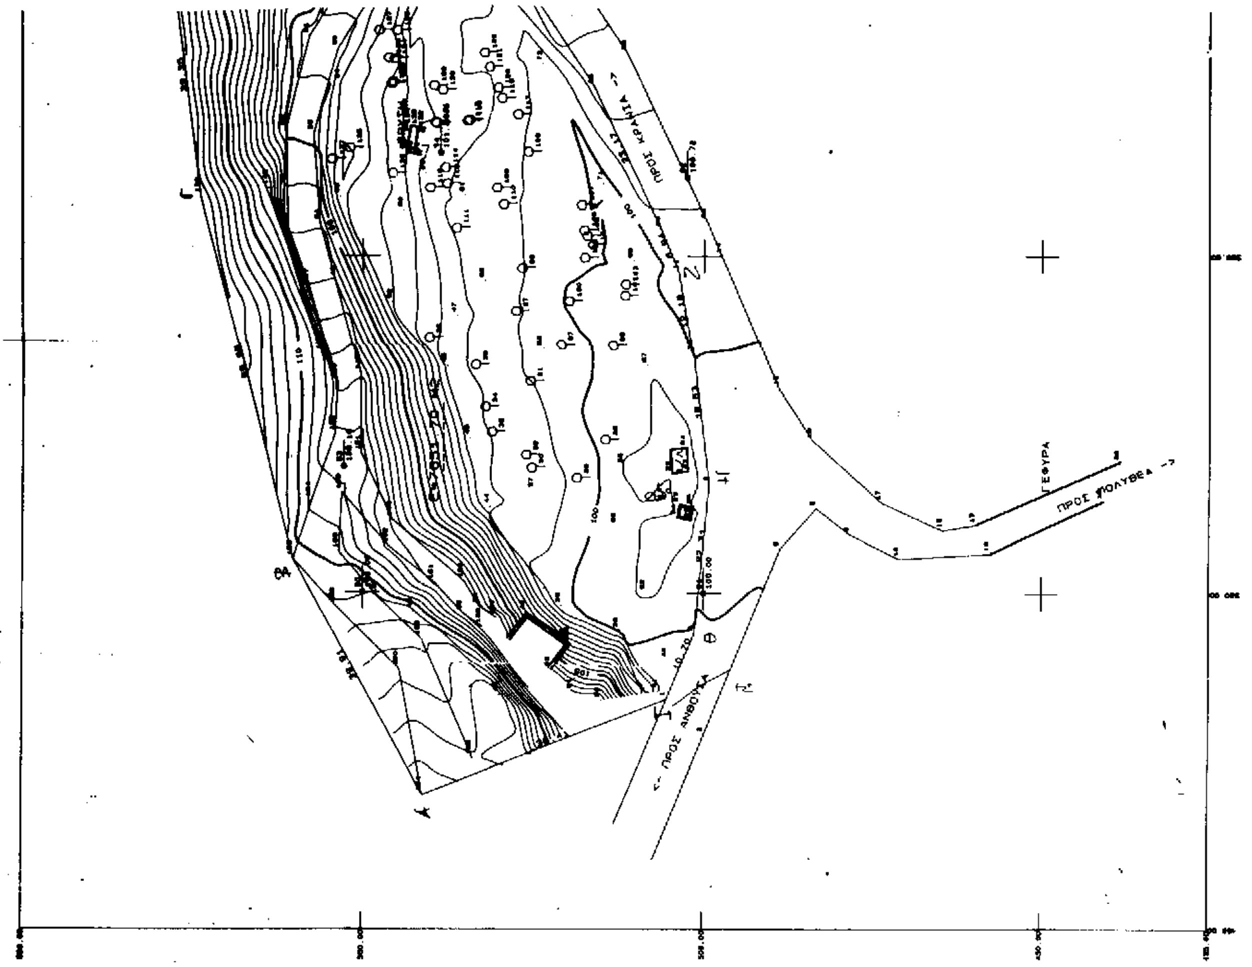

F=7651.7 M2

Α/Α	ΑΡ. ΣΗΜΕΙΟΥ	Χ	Υ	ΜΗΚΟΣ ΠΛΕΥΡΑΣ
1	1	494.11	505.42	
2	164	443.91	541.11	38.41
3	156	504.95	560.22	39.91
4	172	558.00	577.89	55.55
5	171	597.80	578.73	39.35
6	170	[illegible]	544.68	39.94
7	66	[illegible]	516.08	52.26
8	65	[illegible]	506.25	23.17
9	11	[illegible]	503.67	6.94
10	7	[illegible]	501.61	12.18
11	5	[illegible]	479.24	19.55
12	3	494.01	501.35	22.31
13	1	484.11	505.42	10.70
ΕΜΒΑΔΟ =	7651.70 m2			

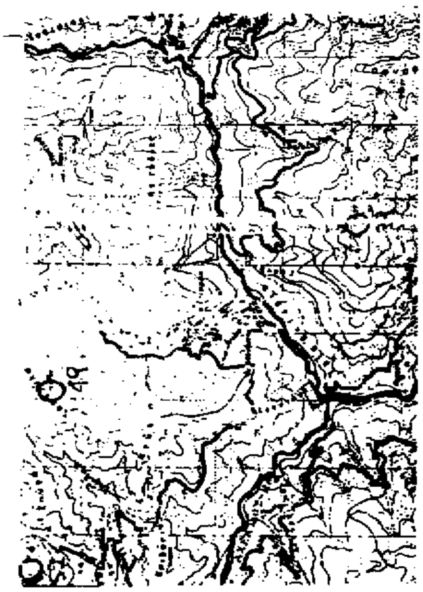

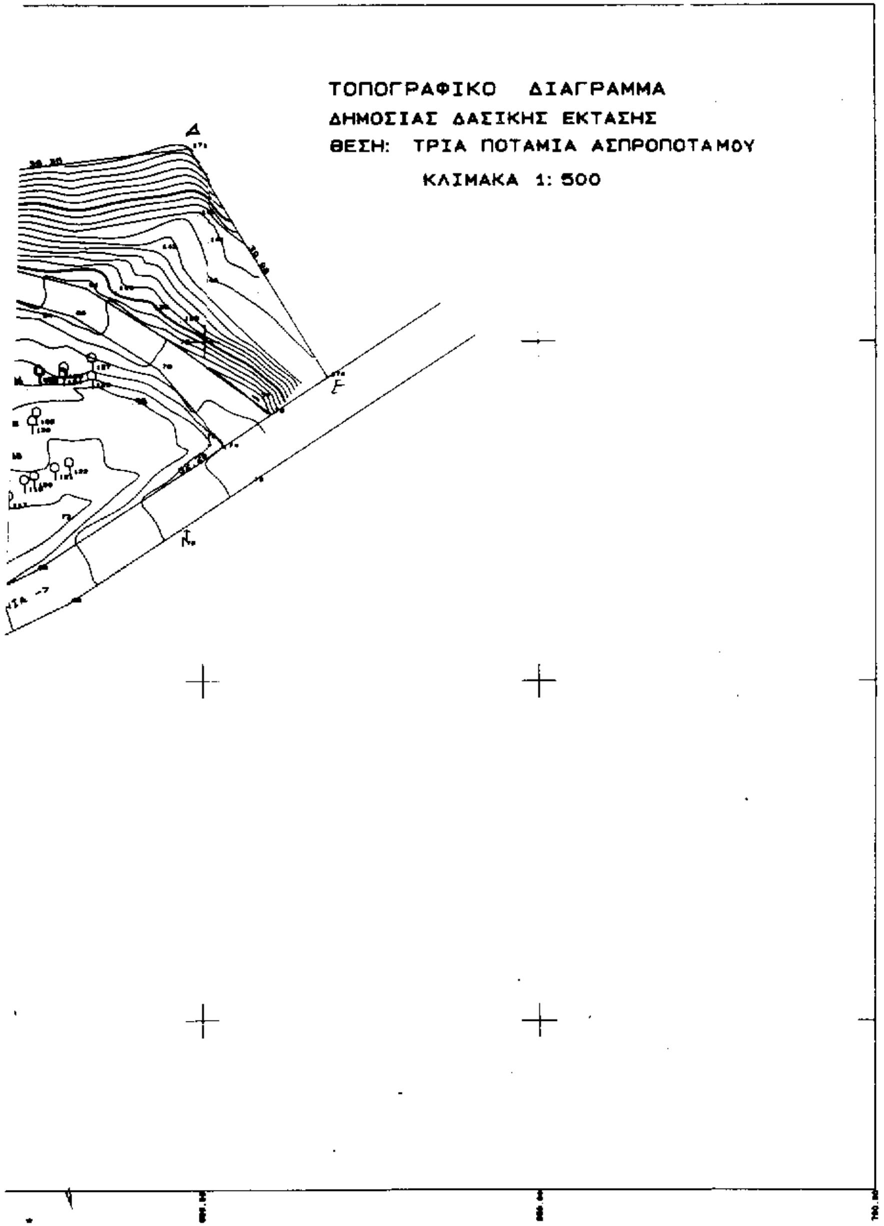

ΕΛΕΓΧΘΗΚΕ

ΘΕΩΡΗΘΗΚΕ
Τρίκαλα 3/4/97
Ο ΠΡΟΪΣΤΑΜΕΝΟΣ ΤΥΔΚ

ΤΙΤΛΟΣ : ΤΟΠΙΚΟ ΡΥΜΟΤΟΜΙΚΟ ΣΧΕΔΙΟ ΜΕ ΤΟΝ ΚΑΘΟΡΙΣΜΟ ΧΩΡΟΥ ΑΝΕΓΕΡΣΗΣ ΠΟΛΙΤΙΣΤΙΚΟΥ-ΕΚΘΕΣΙΑΚΟΥ-ΠΕΡΙΒΑΛΛΟΝΤΙΚΟΥ ΚΕΝΤΡΟΥ ΣΤΑ ΤΡΙΑ ΠΟΤΑΜΙΑ

ΒΕΒΑΙΩΣΗ ΠΡΟΕΔΡΟΥ

Βεβαιούται ότι η εμφαινομένη ρυμοτομία είναι σύμφωνος την αρ. 7/97 απόφαση του κοινοτικού συμβουλίου κοινότητας Καλλιρρόης

Ο ΠΡΟΕΔΡΟΣ
Α. ΑΓΓΕΛΗΣ

Χ. Ο. Π.

Το παρόν συγκρίθηκε την καθ' αυτό, ... 5/15-4-97 συνεδρίαση του Σ.Χ.Ο.Π

Η ΓΡΑΜΜΑΤΕΑΣ

ΕΛΕΓΧΘΗΚΕ
Τρίκαλα 15/4/97
ΑΝΑΣΤ. ΤΑΣΙΟΥ
ΑΓΡ. ΤΟΠ. ΜΗΧΑΝΙΚΟΣ

ΘΕΩΡΗΘΗΚΕ :
Τρίκαλα 15/4/97
Ο ΔΙΕΥΘΥΝΤΗΣ

ΑΡ. 1047 ΑΠΟΦΑΣΗ
ΝΟΜΑΡΧΗ
ΗΜΕΡΟΜΗΝΙΑ 23/4/1997

ΘΕΜΑ: Έγκριση Τοπικού Ρυμοτομικού σχεδίου για τον καθορισμό χώρου ανέγερσης Πολιτιστικού-Εκθεσιακού-Περιβαλλοντικού κέντρου στη θέση Τρία Ποτάμια

ΕΓΚΡΙΝΕΤΑΙ
Τρίκαλα 23/4/1997
Ο ΝΟΜΑΡΧΗΣ
ΣΤΕΦ. ΚΑΤΡΑΝΑΚΗΣ

Αριθ. 9361 (3)

Αναγνώριση υπάρχουσας διάβασης εντός του Ο.Τ. Γ. 966 του Σχεδίου Πόλεων περιοχής Νέας Χώρας Ν. Χανίων.

ΤΟ ΔΗΜΟΤΙΚΟ ΣΥΜΒΟΥΛΙΟ ΧΑΝΙΩΝ
(Συνεδρίαση 4/17.2.1997)

Αφού έλαβε υπόψη:

1. Το από 29.12.1986 «Περί εγκρίσεως τροποποιήσεως εγκεκριμένου σχεδίου πόλεως με απόφαση του Διοικητικού Συμβουλίου του Δήμου Χανίων.

2. Τις σχετικές διατάξεις του Ν.Δ. της 17.7.1923 περί Σχεδίων Πόλεων Κωμών κ.λ.π.

3. Τη σύμφωνη γνώμη του Δημοτικού Συμβουλίου την εκφρασθείσαν με την υπ' αριθμ. 495/94 απόφασή του.

4. Τις ενστάσεις που έχουν υποβληθεί.

5. Την γνώμη του Δημοτικού Συμβουλίου επί των ενστάσεων, εκφρασθείσα δια της υπ' αριθμ. αποφάσεώς του.

6. Την υπ' αριθμ. 29/96 6ο θέμα γνωμοδότηση του Συμβουλίου Χ.Ο.Π. του Ν. Χανίων.

7. Τις εισηγήσεις και προτάσεις καθώς και τη διεξαχθείσα συζήτηση επί του θέματος, αποφασίζει νομόφωνα:

1) Εγκρίνει την τροποποίηση του εγκεκριμένου σχεδίου πόλεως Χανίων όπως αυτή περιγράφεται στο από – Τοπογραφικό διάγραμμα από κλίμακα 1: 200 της μηχανικού Ανδρεάδη Αποστόλη και θεωρήθηκε από το Δήμαρχο Χανίων και την Προϊσταμένη του Γρ. Πολ. Εφ. του Δήμου Χανίων.


2) Η τροποποίηση αφορά την αποδοχή της πρότασης του μελετητή όπως φαίνεται στο συνημμένο τοπογραφικό διάγραμμα για αναγνώριση υπάρχουσας διάβασης εντός του Ο.Τ. Γ966 του σχεδίου πόλεως περιοχής Νέας Χώρας με χρήση πεζόδρομου.


Από τις διατάξεις της απόφασης αυτής δεν προκαλείται δαπάνη σε βάριος του Κρατικού Προϋπολογισμού ούτε του Προϋπολογισμού του Δήμου Χανίων.

Η παρούσα να δημοσιευθεί στην Εφημερίδα της Κυβερνήσεως.

Χανιά, 21 Απριλίου 1997

Ο Πρόεδρος του Δ.Σ.
ΚΩΝ/ΝΟΣ ΧΑΙΡΕΤΗΣ

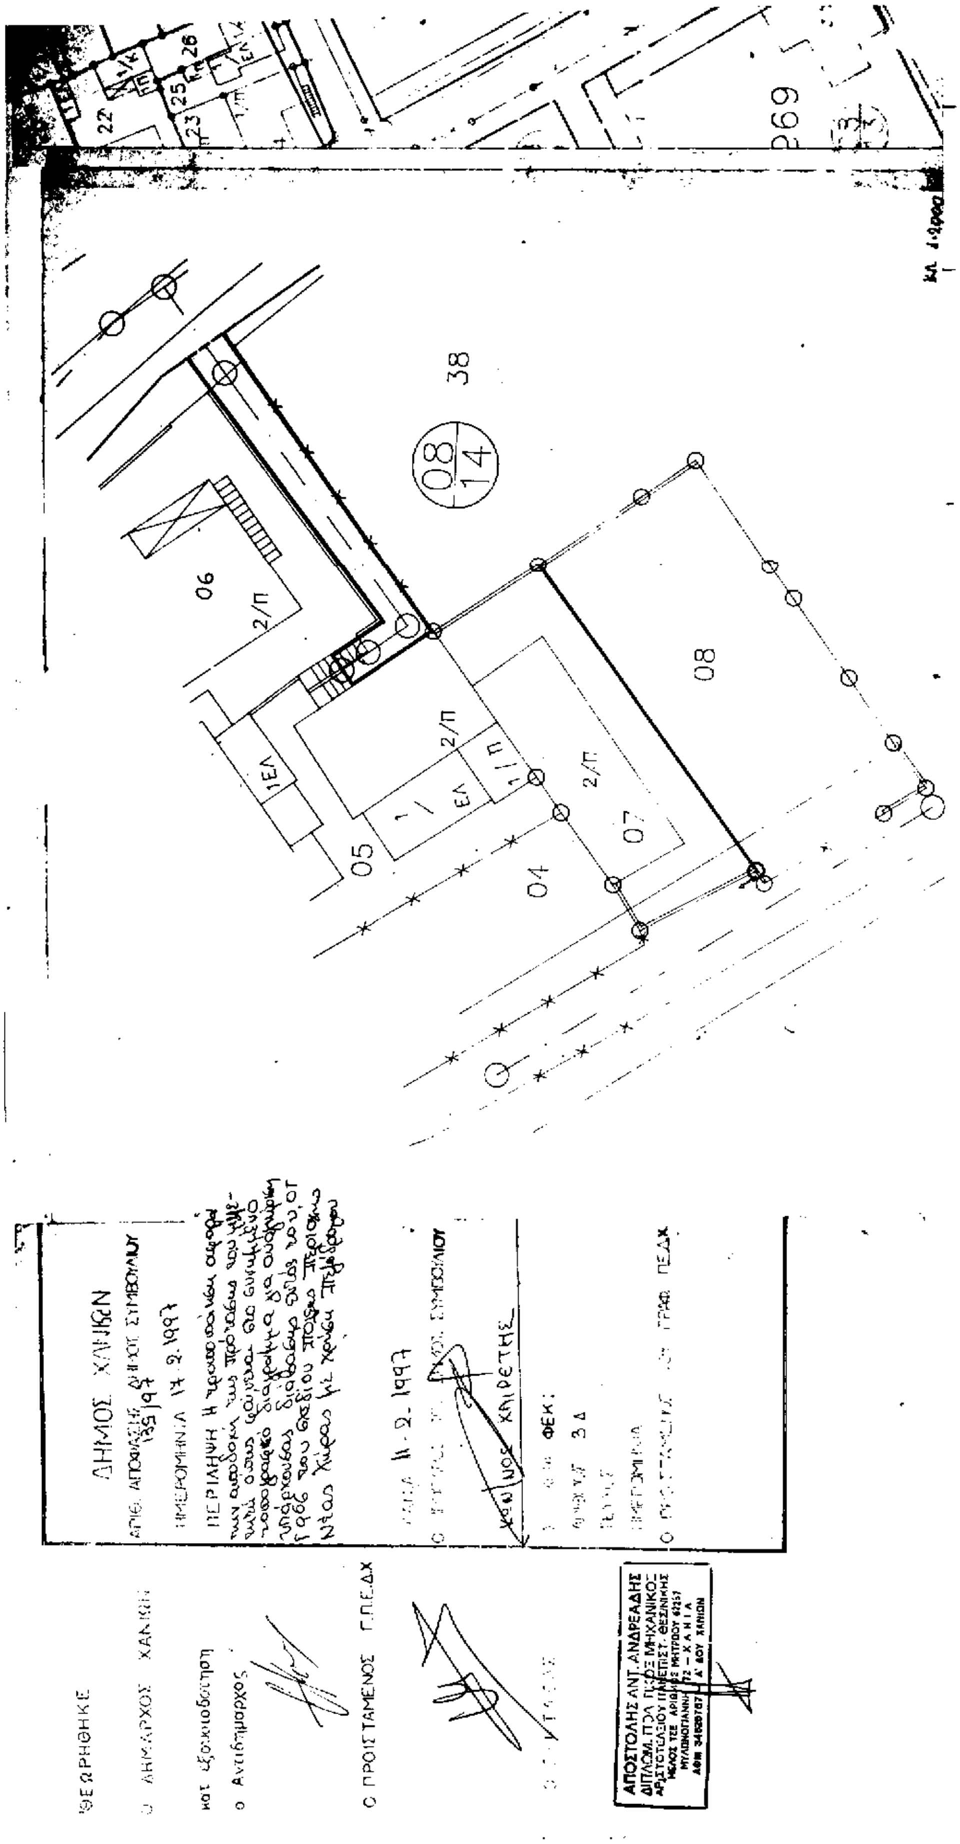
ΔΗΜΟΣ ΧΑΝΙΩΝ
ΘΕΩΡΗΘΗΚΕ
Ο ΔΗΜΑΡΧΟΣ ΧΑΝΙΩΝ
Ο ΠΡΟΙΣΤΑΜΕΝΟΣ Γ.Π.Ε.Δ.Χ
ΑΠΟΣΤΟΛΗΣ ΑΝΤ. ΑΝΔΡΕΑΔΗΣ

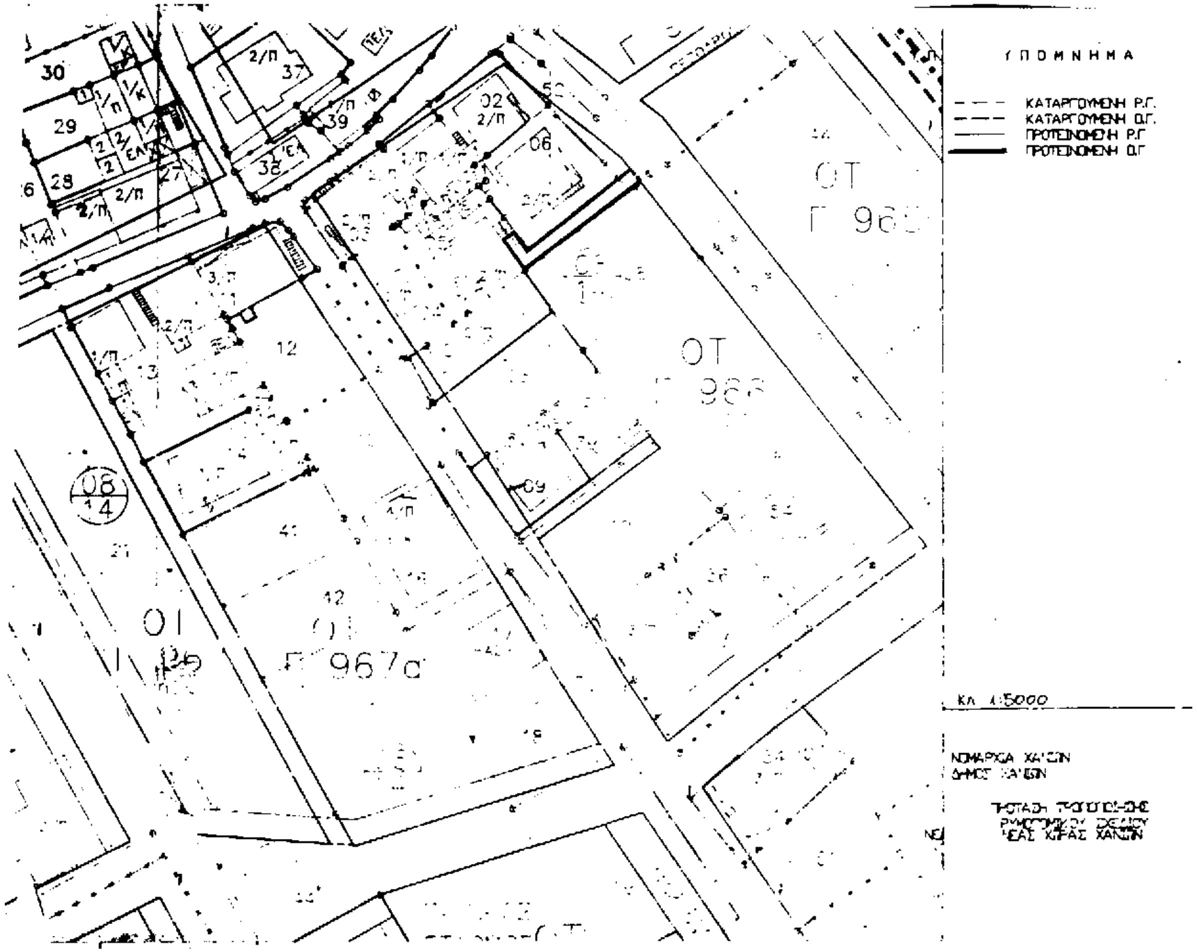

α/α	ονοματεπώνυμο	κωδ. ιδιοκτησίας	διεύθυνση κατοικίας
1.	Κατσολάκης Νικ.	081405.	7η πάροδος Σελίνου
2.	Σημαντηράκης Θεοδ.	081406	7η πάροδος Σελίνου
3.	Βιτωράκης Σπυρ.δ	0814038	7η πάροδος Σελίνου

Π. Δ. 23-11-1990
ΦΕΚ 682 Δ' / 1990

Οροι Δομησης
Επεκταση Σχεδιου Πολεως Χανιων
Περιοχη Νεα Χωρα
Τομεας: Ι Ο.Τ. Γ 966
Ποσοστο Καλυψης: 0.70
Συντελεστης Δομησης: 0.70
Μεγιστο Υψος 15 μ